
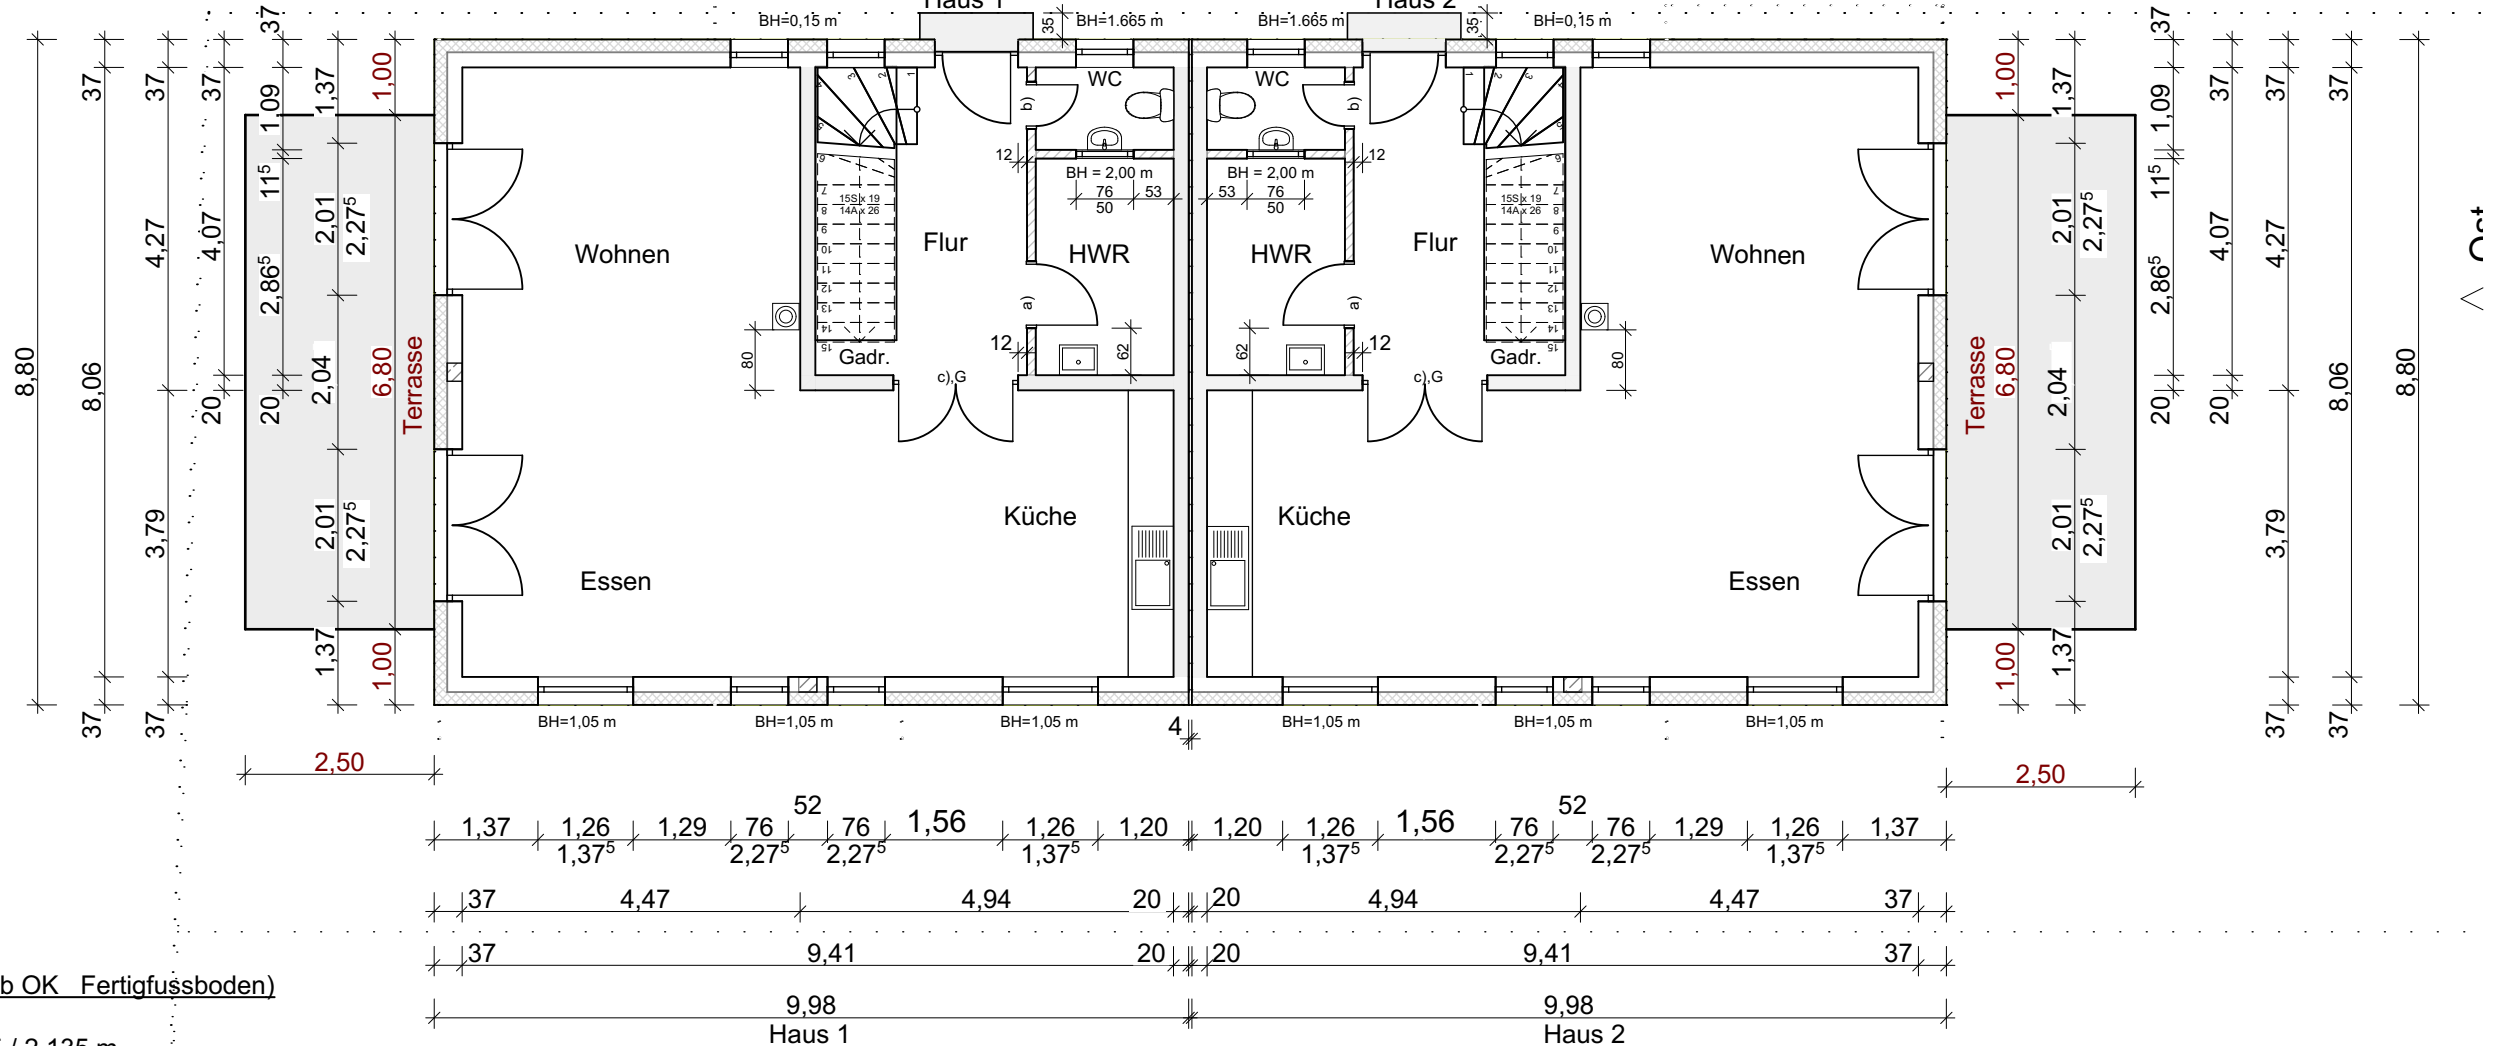


Opn Toppeesch

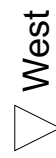

Innentüren (Höhe ab OK Fertigfußboden)

- Typ a) b/h = 0,885 / 2,135 m
- Typ b) b/h = 0,765 / 2,135 m
- Typ c) b/h = 1,65 // 2,135 m

G = mit Glasausschnitt (VSG)  
St = Schiebetür

Außentüren Höhe ab OK Fertigfußboden

BH = Brüstungshöhe ab OKRD, (OKRS)

- Außenwände : 20 cm PPW4+16 cm WDVS(035)
- Innenwände, und Haustrennwand : 20 cm PPW6
- Nichttragend : 11,50 cm PPW4

Süd  
A1  
Bauherr

Planung  
DIPL.ING. PRINYA ARAMRUCK  
ARCHITEKT  
AM BARLS 250 A  
22549 HAMBURG  
TEL.: 83 40 83 FAX 83 65 21

Stand am 18.01.2019

BV: Neubau eines Zweifamilienhauses	
Opn Toppeesch 10 25482 Appen	M= 1:100
	Gez: 10.2018
BH: Fa. L&M Bauhandwerk GbR	BLATT: 2
<b>Grundriss Erdgeschoss</b>	