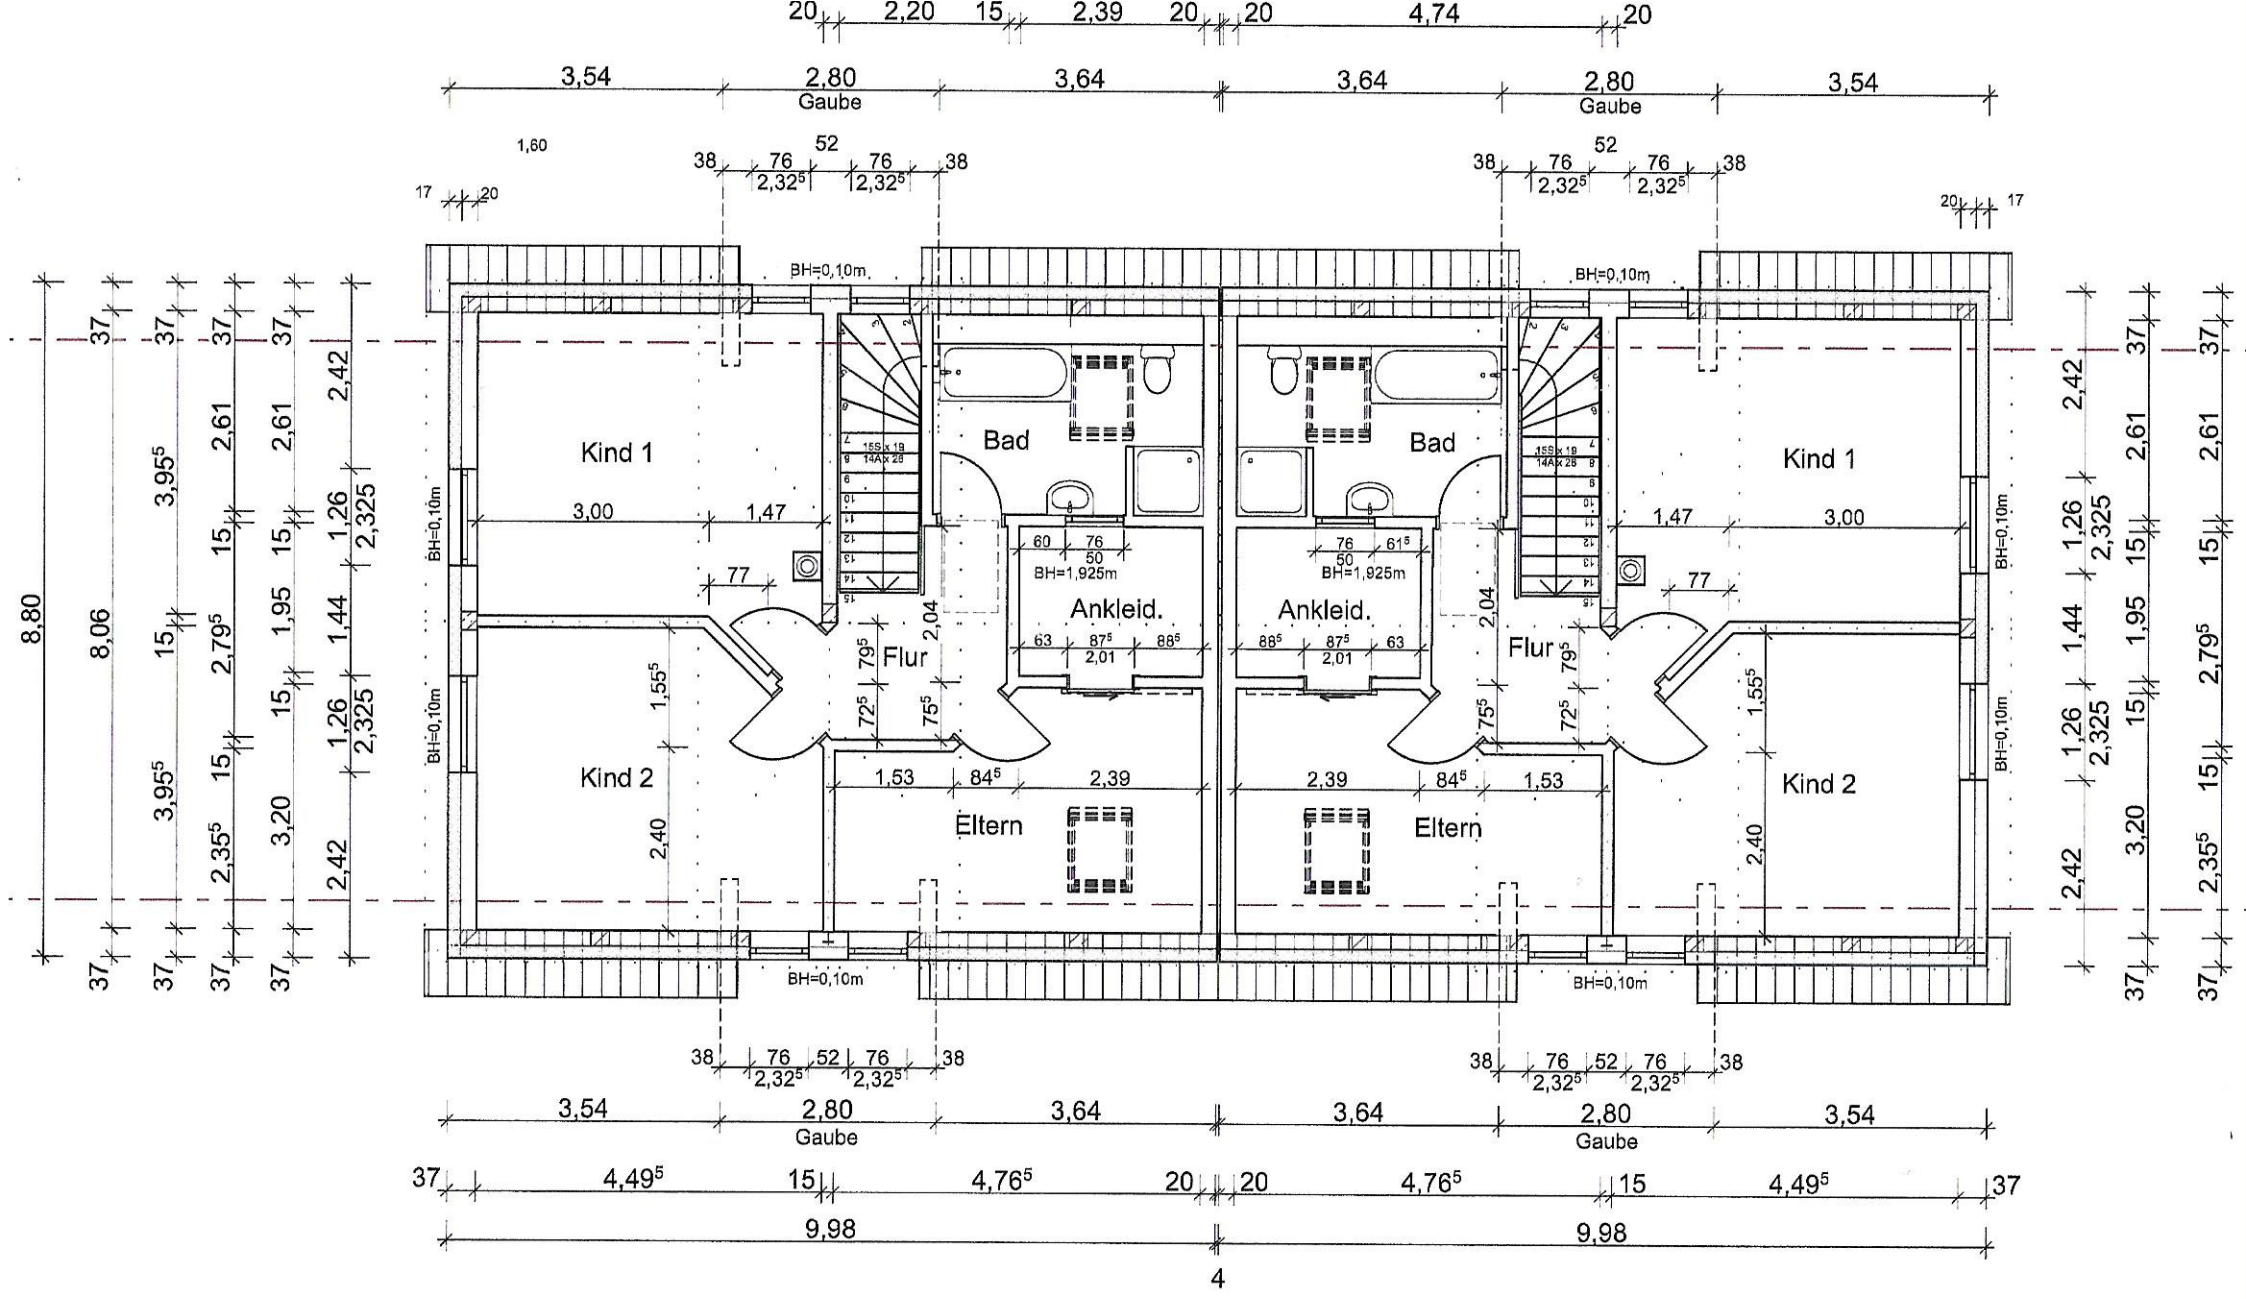
Kind 1
Kind 2
Bad
Ankleid.
Flur
Eltern
BH=0,10m
BH=1,925m
Gaube
Süd
Bauherr
Planung
BV: Neubau eines Zw